


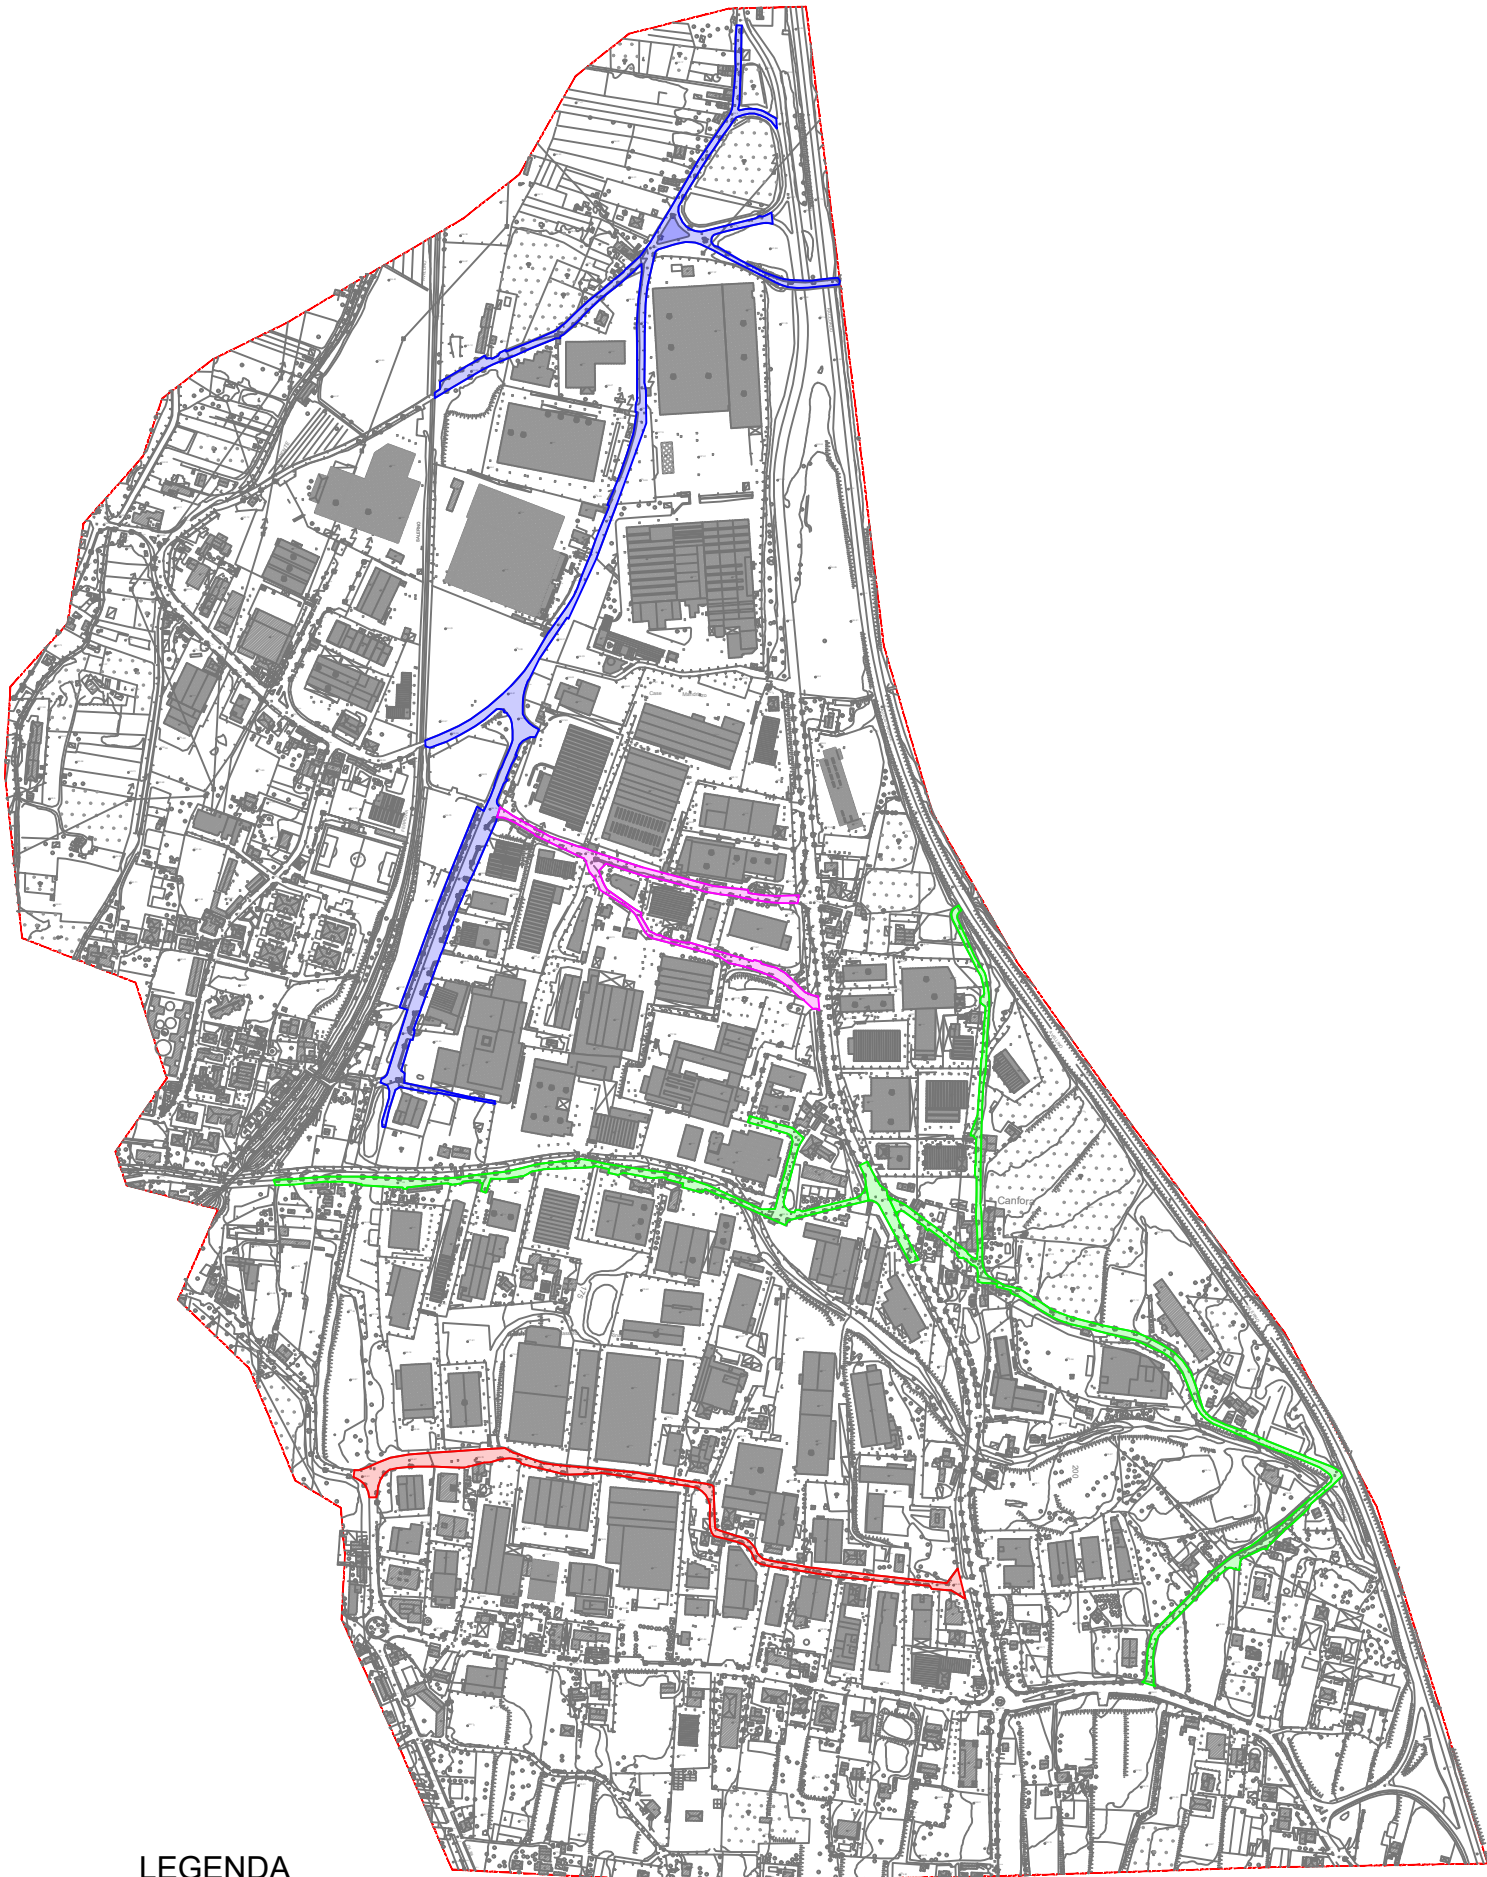

LEGENDA

- Tratto n. 1 - via Cervito
- Tratto n. 2 - via delle Industrie, via Soccorso e via Canfora
- Tratto n. 3 - traversa SS88 e via Mandrizzo
- Tratto n. 4 - via Prignano, via Polcareccia, via Campo Sportivo e Strada di collegamento direzione Soccorso



Finanziato dall'Unione europea
NextGenerationEU



Ministero delle Infrastrutture e dei Trasporti



ASI SALERNO
AREA PER LO SVILUPPO INDUSTRIALE



Italiadomani
PIANO NAZIONALE DI RIPRESA E RESILIENZA

FISCIANO - MERCATO SAN SEVERINO: *Intervento di riqualificazione viabilità - CUP: E57H21008970006*
All. 2 del decreto interministeriale n. 492 del 3 dicembre 2021, recante attuazione al PNRR - Misura M5C3 - Investimento 4 «Interventi infrastrutturali per le Zone economiche speciali (ZES)»

STAZIONE APPALTANTE



Commissario straordinario del Governo
della Zona Economica Speciale Campania

COMMISSARIO STRAORDINARIO : avv. Giuseppe ROMANO

COORDINATORE Struttura Comm.le: ing. Salvatore PUCA

RUP: ing. Paolo Farnetano

PROGETTO DI FATTIBILITA' TECNICA ED ECONOMICA

art.23, co.5 d.lgs. 50/2016 e art. 48, comma 7, del decreto-legge 31 maggio 2021, n. 77,
convertito nella legge 29 luglio 2021, n. 108



Progettista						
Ing. Tommaso Curcio						
via Generale Don Ferrante Maria Gonzaga n. 37 - Salerno						
tommaso.curcio@ordingsa.it						
ELABORATO						
Num Progr.	DESCRIZIONE	CODICE	SCALA	WBS		
28	Planimetria generale dell'area oggetto di intervento con individuazione tratti funzionali	EG_01	1:10000	01		
REVISIONE	DATA	PROTOCOLLO	DESCRIZIONE	REDATTO	VERIFICATO	APPROVATO
00	Aprile 2023					
01						
02						