



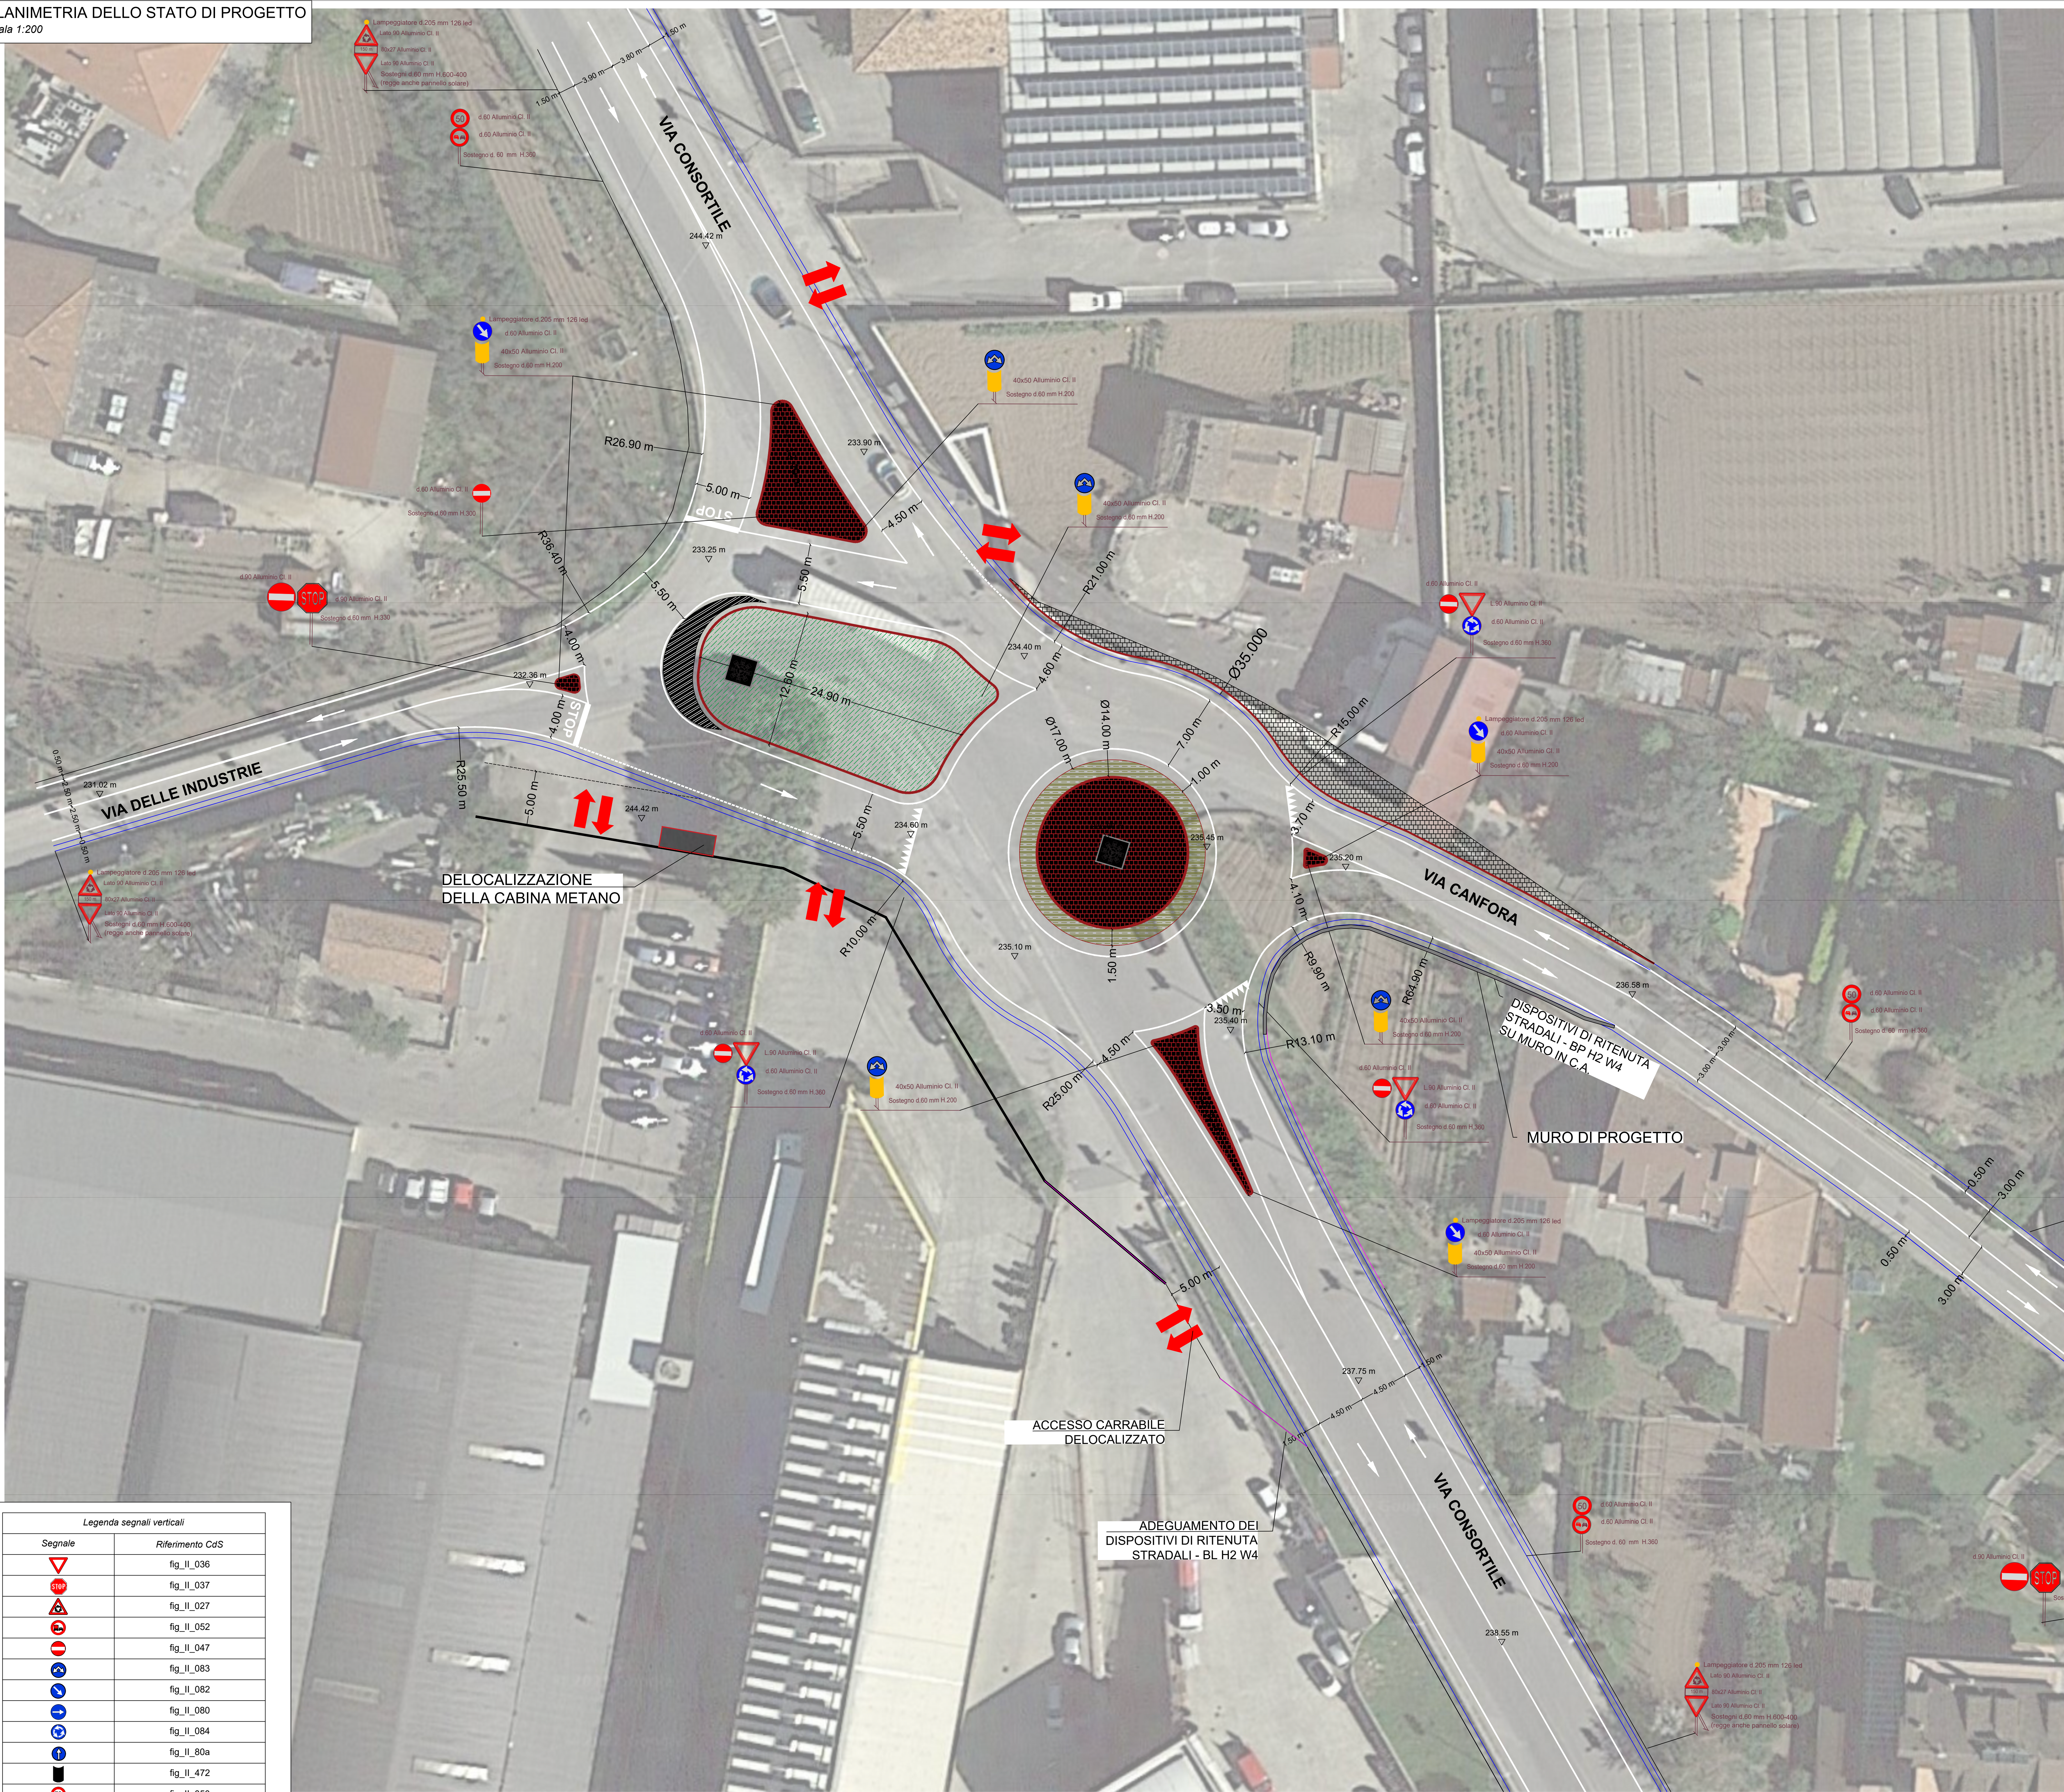

- LEGENDA**
- Pavimentazione stradale di progetto**
- Strato di usura - 4 cm
 - Strato di binder - 6 cm
 - Strato di base - 12 cm
 - Strato di misto cementato - 20 cm
 - Strato di misto granulare stabilizzato riciclato - 25 cm
- Aiuola a verde isola divisionale**
- Pavimentazione isole divisionali e corona centrale**
- Corona sormontabile rotatoria**
- Accessi privati**
- Cordoli in c.a.v.**
- Zanella in c.a.v. (0.50 m x 0.50 m)**
- Segnaletica verticale**
- Dispositivi di ritenuta stradali - BP H2 W4 su muro in c.a.**
- Torre faro altezza fuori terra 30.00 m
n.10 proiettori a led da 304W, 38.000 lm e 4.000°K**

INQUADRAMENTO AREA D'INTERVENTO CON LOCALIZZAZIONE DEL TRATTO STRADALE - key plan
Scala 1:20000

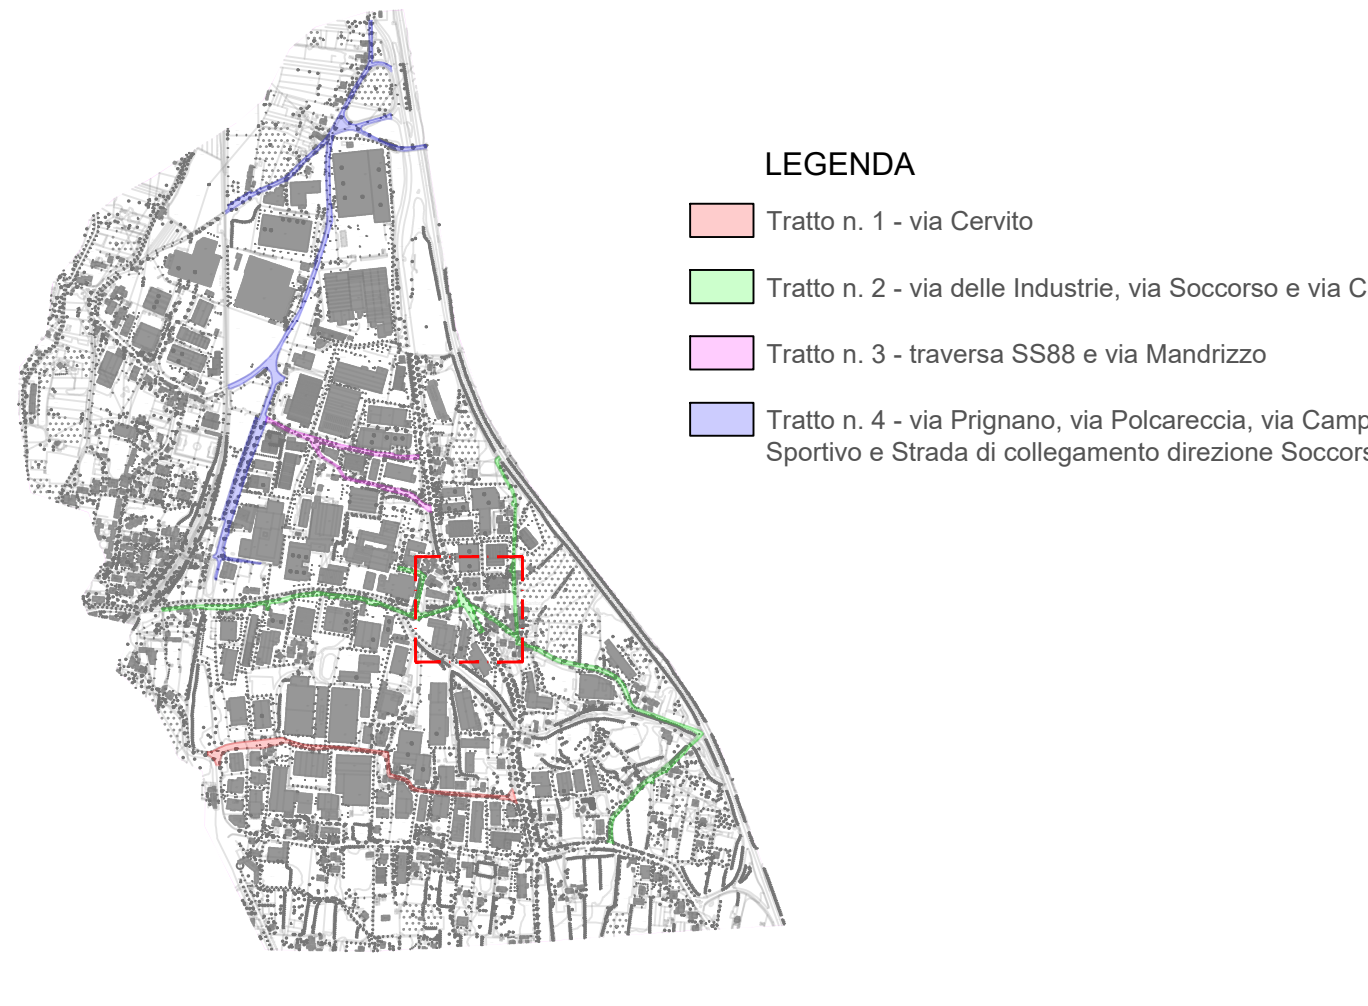

Finanziato dall'Unione europea NextGenerationEU

Ministero delle Infrastrutture e dei Trasporti

asi SALENTO Italianidomani

FISCIANO - MERCATO SAN SEVERINO: Intervento di riqualificazione viabilità - CUP: E57H21008970006
All. 2 del decreto interministeriale n. 492 del 3 dicembre 2021, recante attuazione al PNRR - Misura MSC3 - Investimento 4 «Interventi infrastrutturali per le Zone economiche speciali (ZES)»

STAZIONE APPALTANTE

Commissario straordinario del Governo della Zona Economica Speciale Campania

COMMISSARIO STRAORDINARIO : avv. Giuseppe ROMANO

COORDINATORE Struttura Comm.le: ing. Salvatore PUCA RUP: ing. Paolo Farnetani

PROGETTO DI FATTIBILITA' TECNICA ED ECONOMICA
art.23, co.5 d.lgs. 50/2016 e art. 49, comma 7, del decreto-legge 31 maggio 2021, n. 77, convertito nella legge 29 luglio 2021, n. 108



Progettista
Ing. Tommaso Curcio
via Generale Don Ferrante Vito Corrao n. 37 - Salerno
tommaso.curcio@ingem.it

ELABORATO						
51	REVISIONE	TEDESCO	Planimetria dello stato di progetto: incrocio tra via delle Industrie, via Consortile e via Canfora	COORDINATA	SCALA	NOTE
				EG_24	1:200	0:
REVISIONE	DATA	PROTOCOLLO	DESCRIZIONE	REDATTO	VERIFICATO	APPROVATO
00	Aprile 2023					
01						
02						

Legenda segnali verticali	
Segnale	Riferimento CdS
	fig. II_036
	fig. II_037
	fig. II_027
	fig. II_052
	fig. II_047
	fig. II_083
	fig. II_082
	fig. II_080
	fig. II_084
	fig. II_80a
	fig. II_472
	fig. II_050