


SPPOSITIVI DI RITENUTA
RADALI - BP H2 W4
MURO IN C.A.

MURO DI PROGETTO

Legenda segnali verticali	
Segnale	Riferimento CdS
	fig. II_036
	fig. II_037
	fig. II_027
	fig. II_052
	fig. II_047
	fig. II_083
	fig. II_082
	fig. II_080
	fig. II_084
	fig. II_80a
	fig. II_472
	fig. II_050

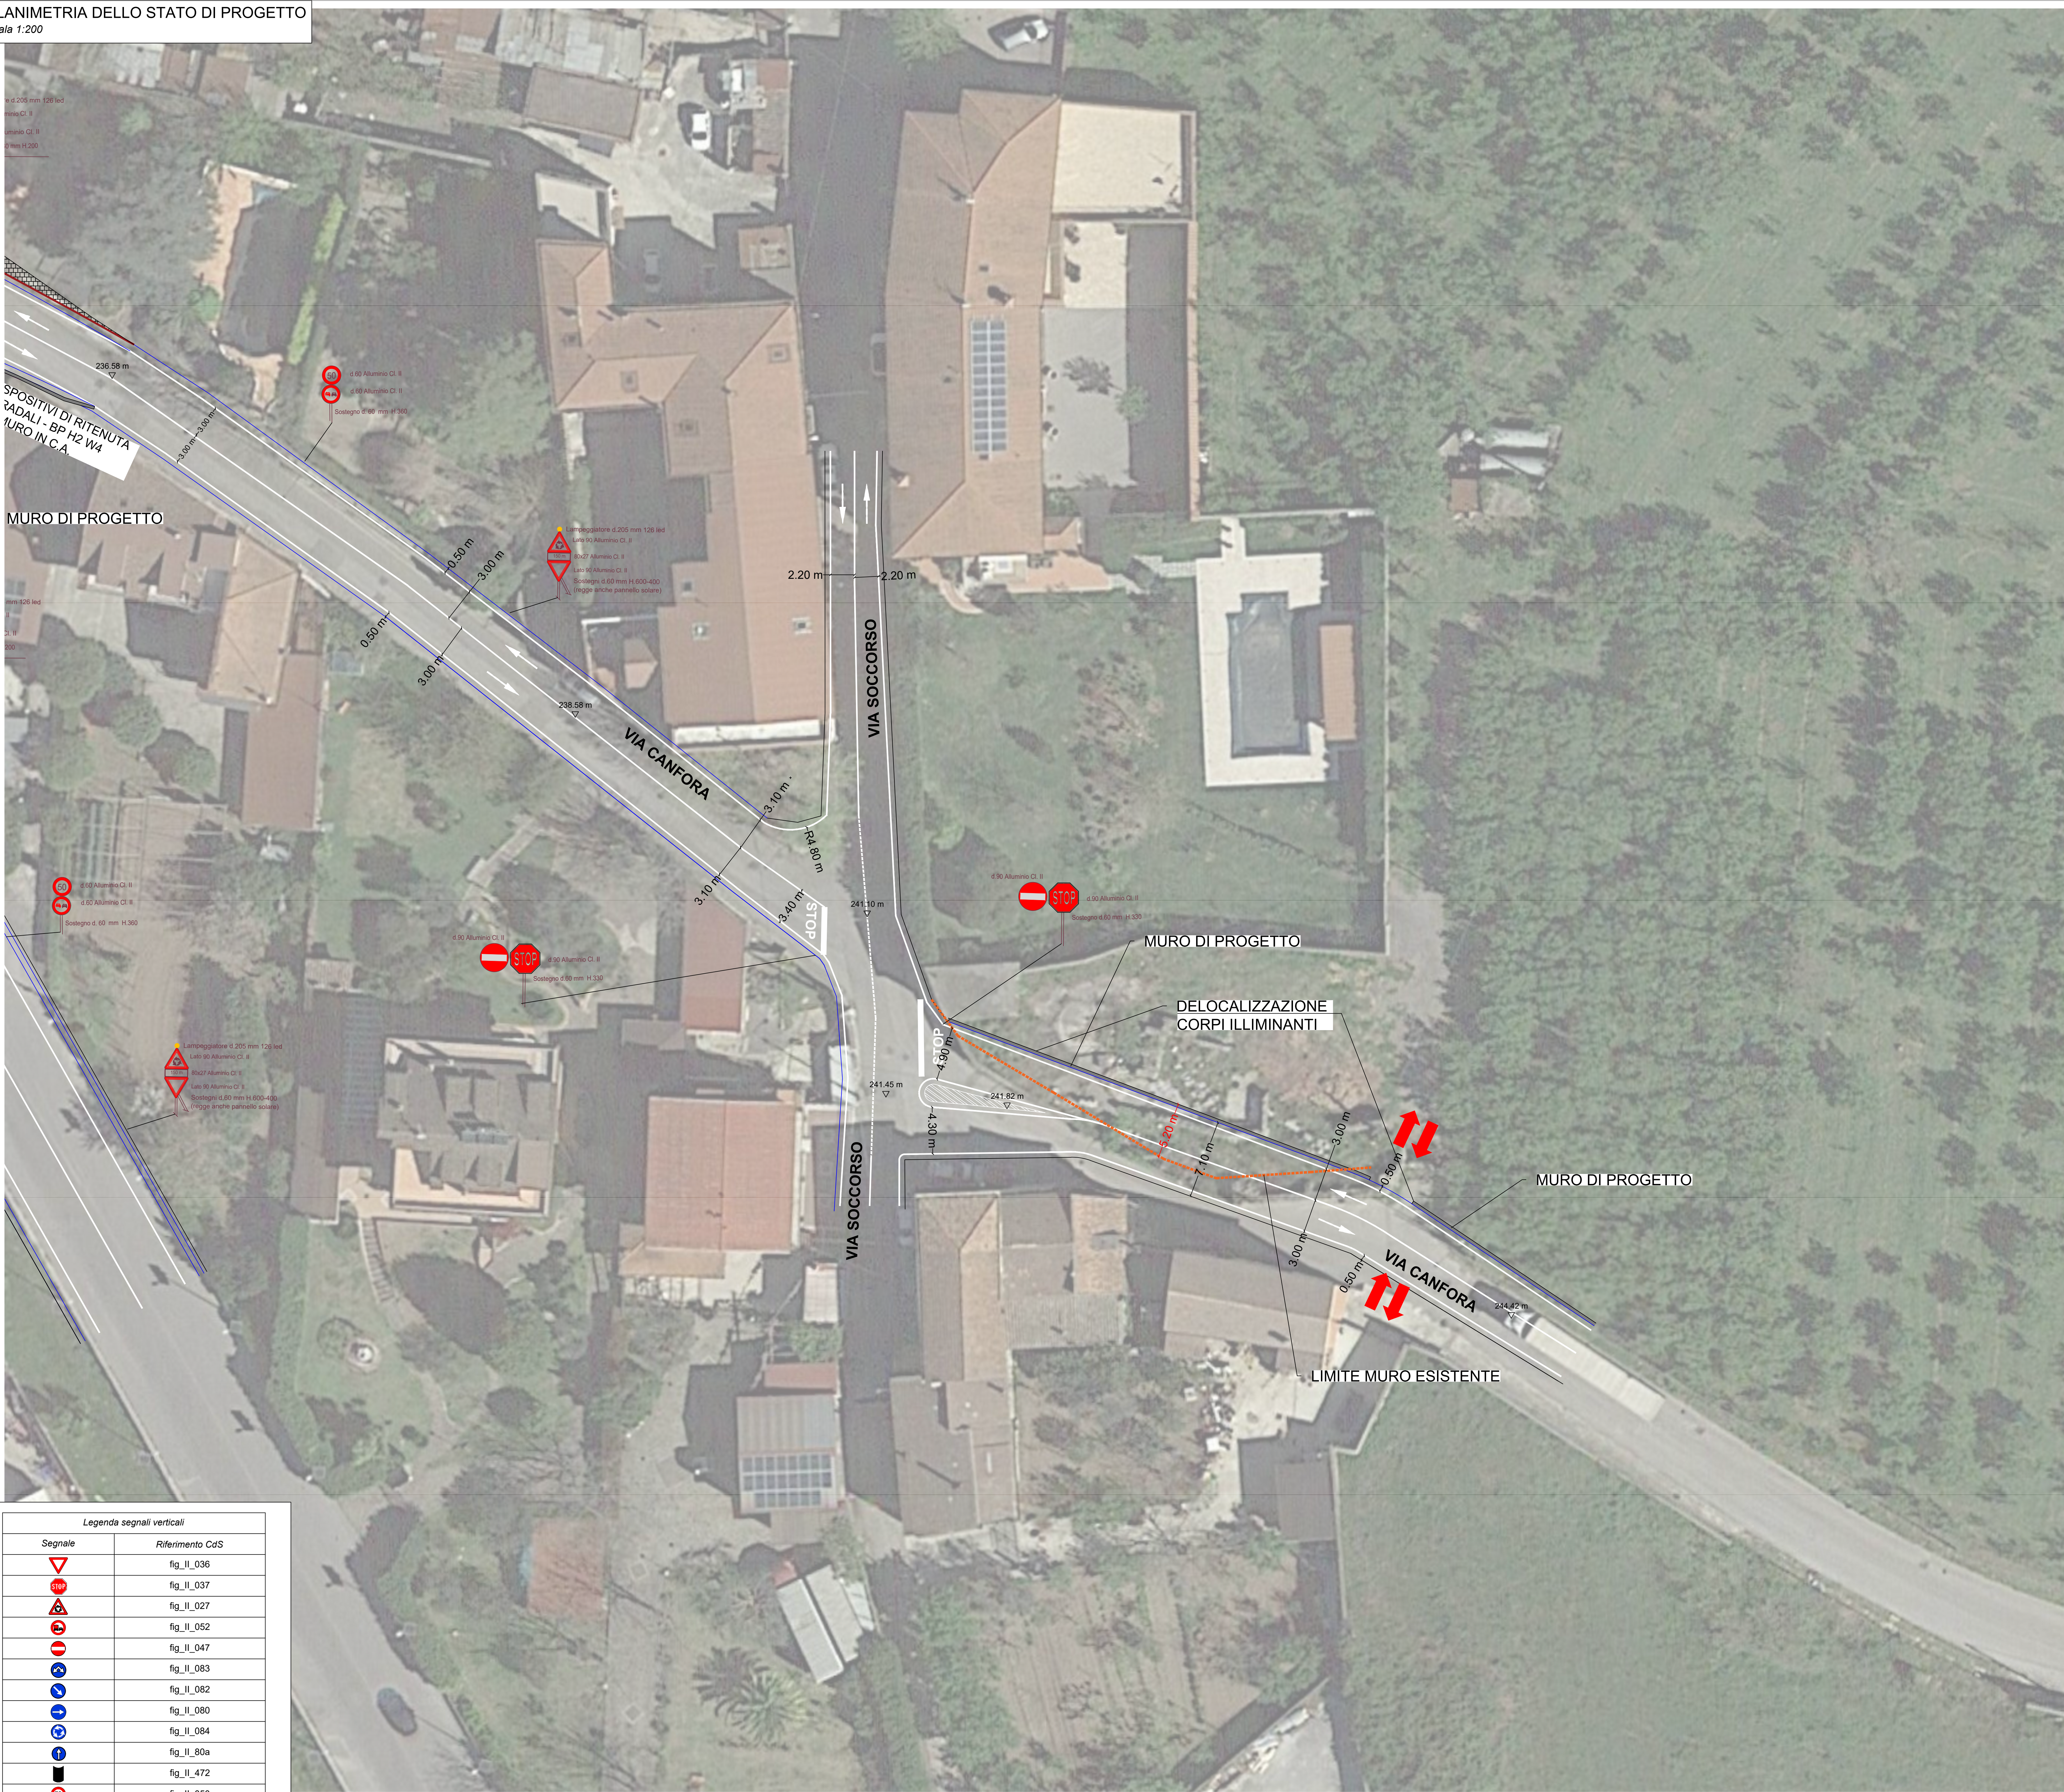

LEGENDA

Pavimentazione stradale di progetto

- Strato di usura - 4 cm
- Strato di binder - 6 cm
- Strato di base - 12 cm
- Strato di misto cementato - 20 cm
- Strato di misto granulare stabilizzato riciclato - 25 cm

Aiuola a verde isola divisionale

Pavimentazione isole divisionali e corona centrale

Corona sormontabile rotatoria

Accessi privati


Cordoli in c.a.v.

Zanella in c.a.v. (0.50 m x 0.50 m)

Segnaletica verticale

INQUADRAMENTO AREA D'INTERVENTO CON LOCALIZZAZIONE DEL TRATTO STRADALE - key plan

Scala 1:20000

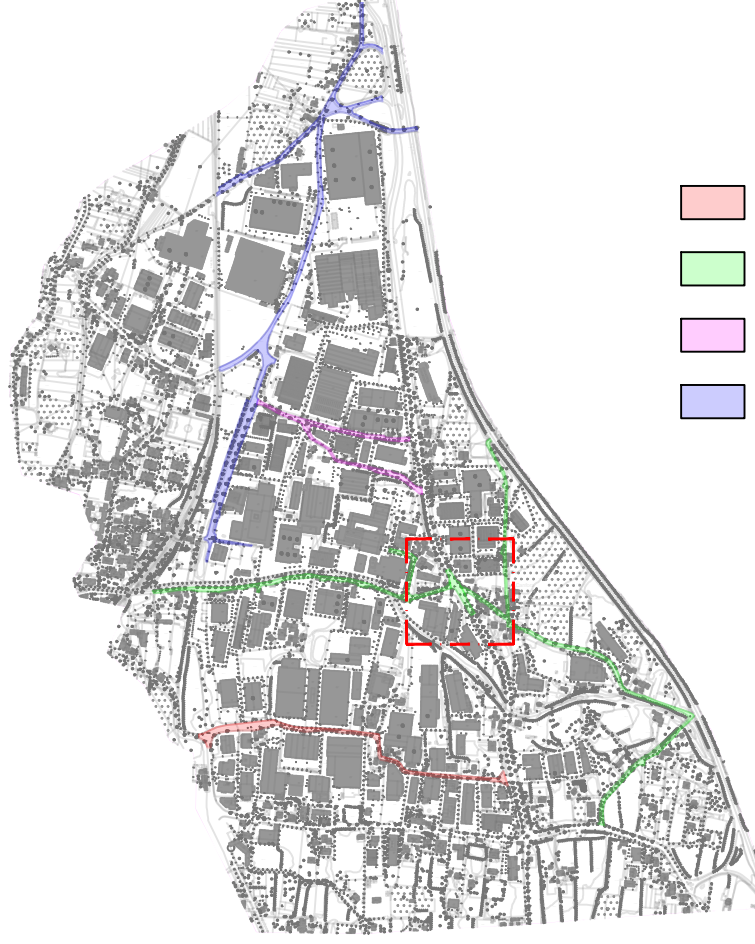

LEGENDA

- Tratto n. 1 - via Cervito
- Tratto n. 2 - via delle Industrie, via Soccorso e via Canfora
- Tratto n. 3 - traversa SS88 e via Mandrizzo
- Tratto n. 4 - via Prignano, via Polcareccia, via Campo Sportivo e Strada di collegamento direzione Soccorso

Finanziato dall'Unione europea

Ministero delle Infrastrutture e dei Trasporti

ASI

Italiani Domani

FISCIANO - MERCATO SAN SEVERINO: Intervento di riqualificazione viabilità - CUP: E57H21008970006
All. 2 del decreto interministeriale n. 492 del 3 dicembre 2021, recante attuazione al PNRR - Misura MSC3 - Investimento 4 «Interventi infrastrutturali per le Zone economiche speciali (ZES)»

STAZIONE APPALTANTE

Commissario straordinario del Governo della Zona Economica Speciale Campania

COMMISSARIO STRAORDINARIO : avv. Giuseppe ROMANO

COORDINATORE Struttura Comm.le: ing. Salvatore PUCA

RUP: ing. Paolo Farnetano

PROGETTO DI FATTIBILITA' TECNICA ED ECONOMICA

art.23, co.5 d.lgs. 50/2016 e art. 49, comma 7, del decreto-legge 31 maggio 2021, n. 77, convertito nella legge 29 luglio 2021, n. 108



Progettista				ELABORATO			
Ing. Tommaso Curcio				EG_31			
av. Generale Carlo Ferraro V.le Coraggio n. 37 - Salerno				1:200			
tommaso.curcio@georgica.it				02			
Revisione	REVISIONE	DATA	PROTOCOLLO	DESCRIZIONE	REDATTO	VERIFICATO	APPROVATO
	00	Aprile 2023					
	01						
	02						